Name of Work:- Emergency work in ward No: 13 Nallaeandra Shetty halli Sub Division.

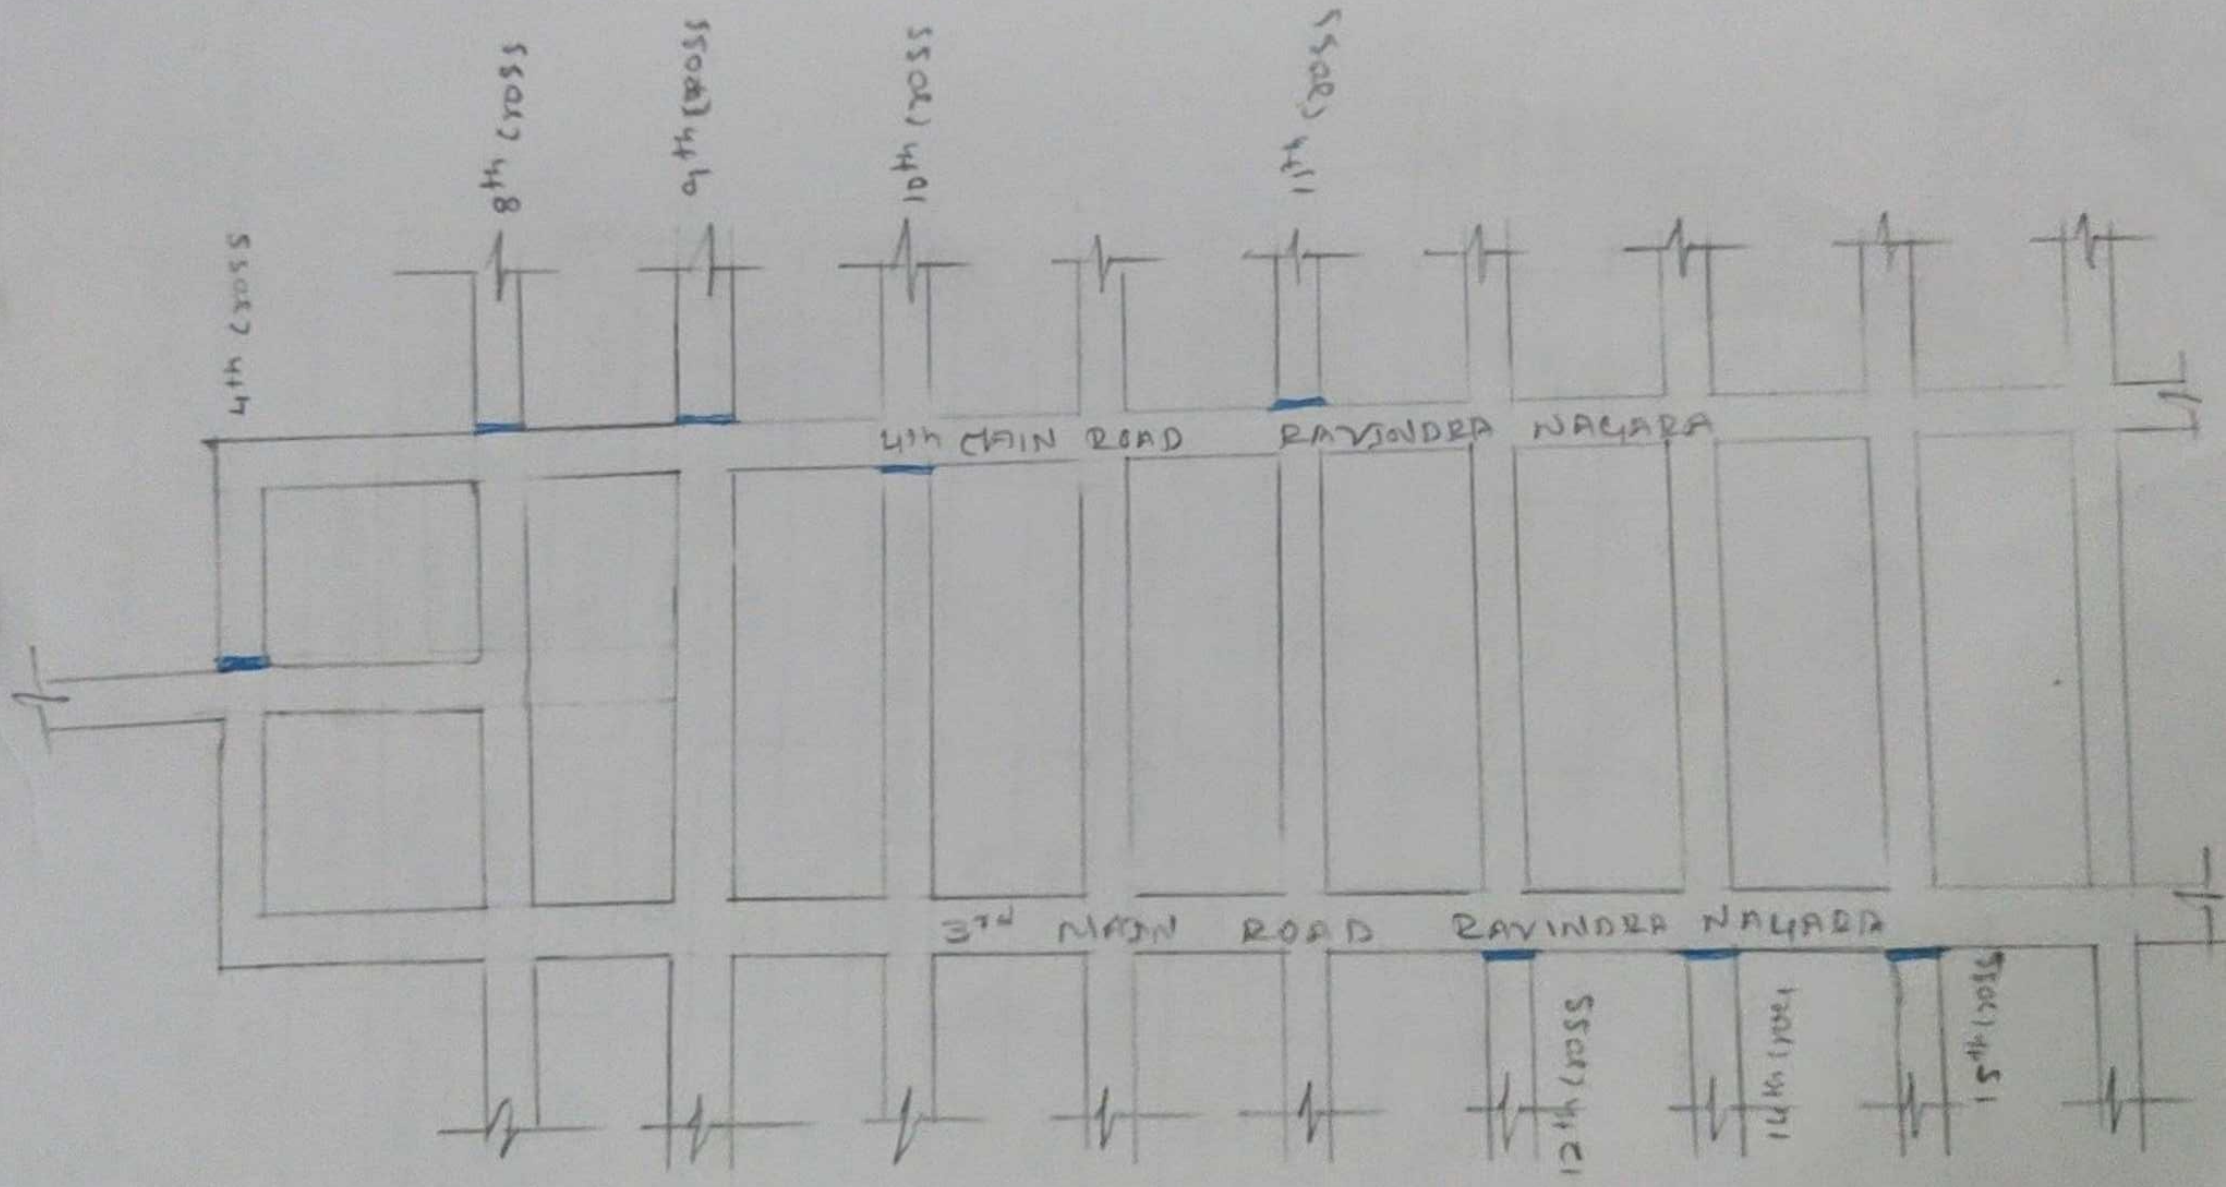

-> culvert :-

ಶಿರಸ್ತೆದಾರ
ward-13

ಸಹಾಯಕ ಕಾರ್ಯಪಾಲಕ ಅಭಿಯಂತರರು
ಕೆಬ್ಬಳ್ಳಿ ಉಪವಿಭಾಗ. ದಾಸರಹಳ್ಳಿ ವಲಯ
ಬೃಹತ್ ಬೆಂಗಳೂರು ಮಹಾನಗರ ಪಾಲಿಕೆ